

LEGENDE

- [UA] Zones et secteurs
- [M] Mise à jour du cadastre (implantation indicative)
- [R] Emplacements réservés
- [B] Espaces boisés classés
- [E] Eléments de paysage et secteurs à protéger pour des motifs d'ordre écologique au titre de l'article L. 151-23 du code de l'urbanisme
- [S] Secteur de mixité sociale au titre de l'article L. 151-15 du code de l'urbanisme

Risque de feux de forêt

- [Hatched] Alea fort (indice f2)
- [Orange] Alea moyen (indice f3)

Projet de Plan de Prévention du Risque Inondation (PPRI) - Carte d'alea - Porte à connaissance du 12/04/2019

- [Green] Alea résiduel
- [Blue] Alea faible

Canal du Moulin de Gadagne

I1 Zone de débordement potentiel du canal du Moulin de Gadagne

Commune

CHÂTEAUNEUF-DE-GADAGNE


(Département de Vaucluse - 84 470)

Plan Local d'Urbanisme

5.1 Document Graphique

Plan d'ensemble

Echelle: 1/5 000°

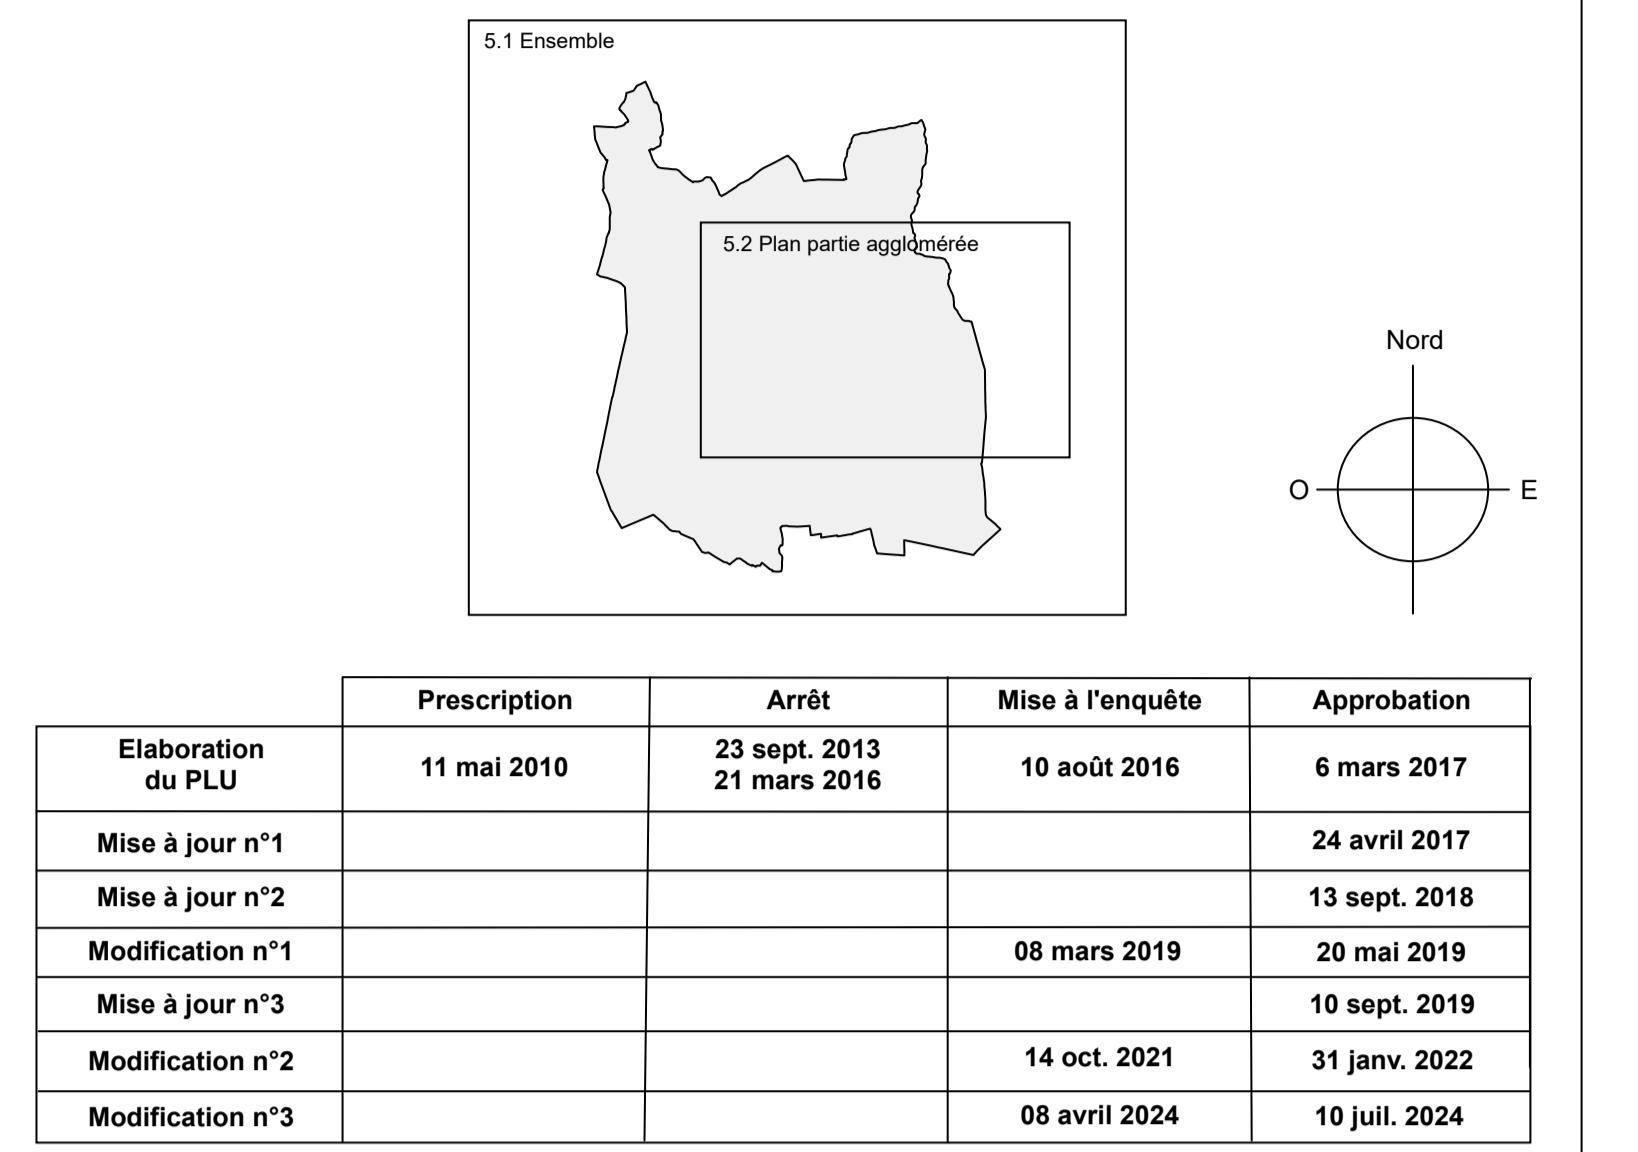

Liste des emplacements réservés

N°	Désignation	Bénéficiaire	Surface (m²)
C1	Espaces verts - Abords de la Tour de l'Horloge	Commune	45
C2	Espaces verts - Tour du Jas	Commune	13
C3	Bassin d'orage - Fontsegüne	Commune	3 350
C4	Aire de stationnement paysagère - Campebau	Commune	4 060
C5	Aire de stationnement paysagère - Chemin de Bican	Commune	680
C6	Aménagement du carrefour route d'Avignon et chemin de Bican	Commune	326
C7	Création d'une voie de liaison entre le chemin de Jonquerettes et le chemin de la Tulerie	Commune	2 876
C8	Élargissement du chemin de la Tulerie	Commune	1 438
C9	Création d'une liaison douce chemin de Jonquerettes (largeur : 2 mètres)	Commune	1 081
C10	Création d'une liaison douce chemin de Moulin de Gadagne (largeur : 5 mètres)	Commune	2 552
C11	Création d'une liaison douce avenue Voltaire Garcin (largeur : 3 mètres)	Commune	2 204
C12	Création d'une liaison douce chemin Donne (largeur : 3 mètres)	Commune	2 316
C13	Création d'un fossé d'écoulement des eaux pluviales	Commune	2 196
C14	Bandes d'entretien du Sénat	Commune	1 201
C15	Création d'un fossé d'écoulement des eaux pluviales	Commune	1 901
CC1	Parking paysager	Communauté de Communes	3 981
D1	Elargissement de l'entrée du village route des Taillades	Communauté de Communes	2 095
	Aménagement de l'entrée du village route de Sain-Saturnin-les-Avignon (RD 6)	Conseil Départemental	21 095

