
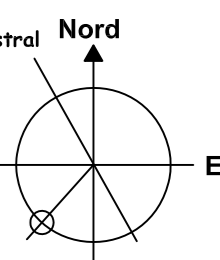


7.1.b Réseau d'alimentation en Eau Potable


Echelle 1/5 000^e

Source : SDEI Carpentras

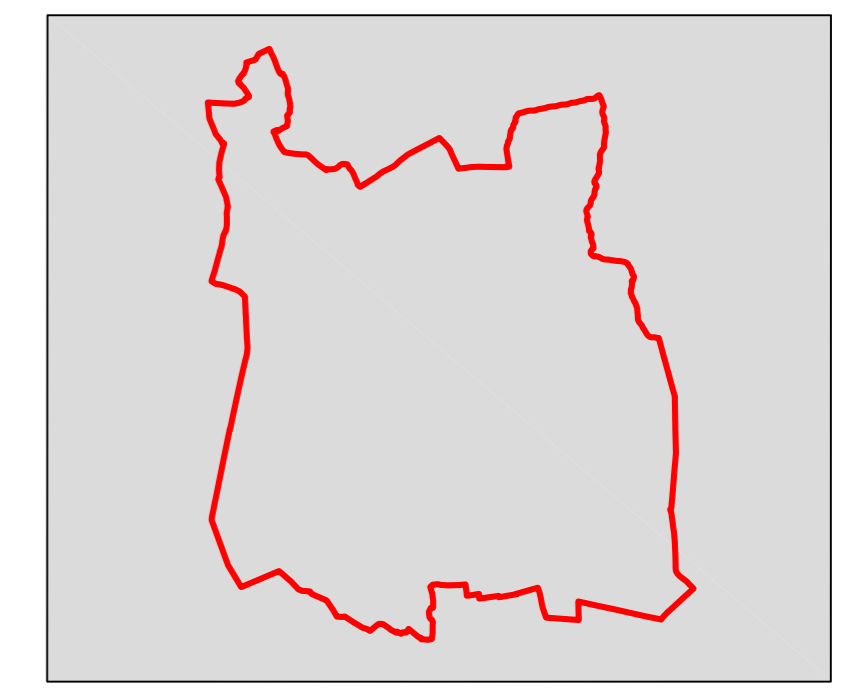

Elaboration du PLU	Prescription 31 mai 2010	Arrêté 23 sept. 2013 21 mars 2016	Mise à l'enquête 10 août 2016	Approbation 06 mars 2017
---------------------------	------------------------------------	--	---	------------------------------------

0 250m 500m
 Atelier d'Urbanisme Michel Lacroze et Stéphane Verrier
 8, Place de la Poste 39131 PULAUZ
 tél : 04 90 26 29 39 atelier@lacroze.fr
 Origine cadastre - Droits de l'Etat réservés
 Données cartographiques mises à disposition par la Commune

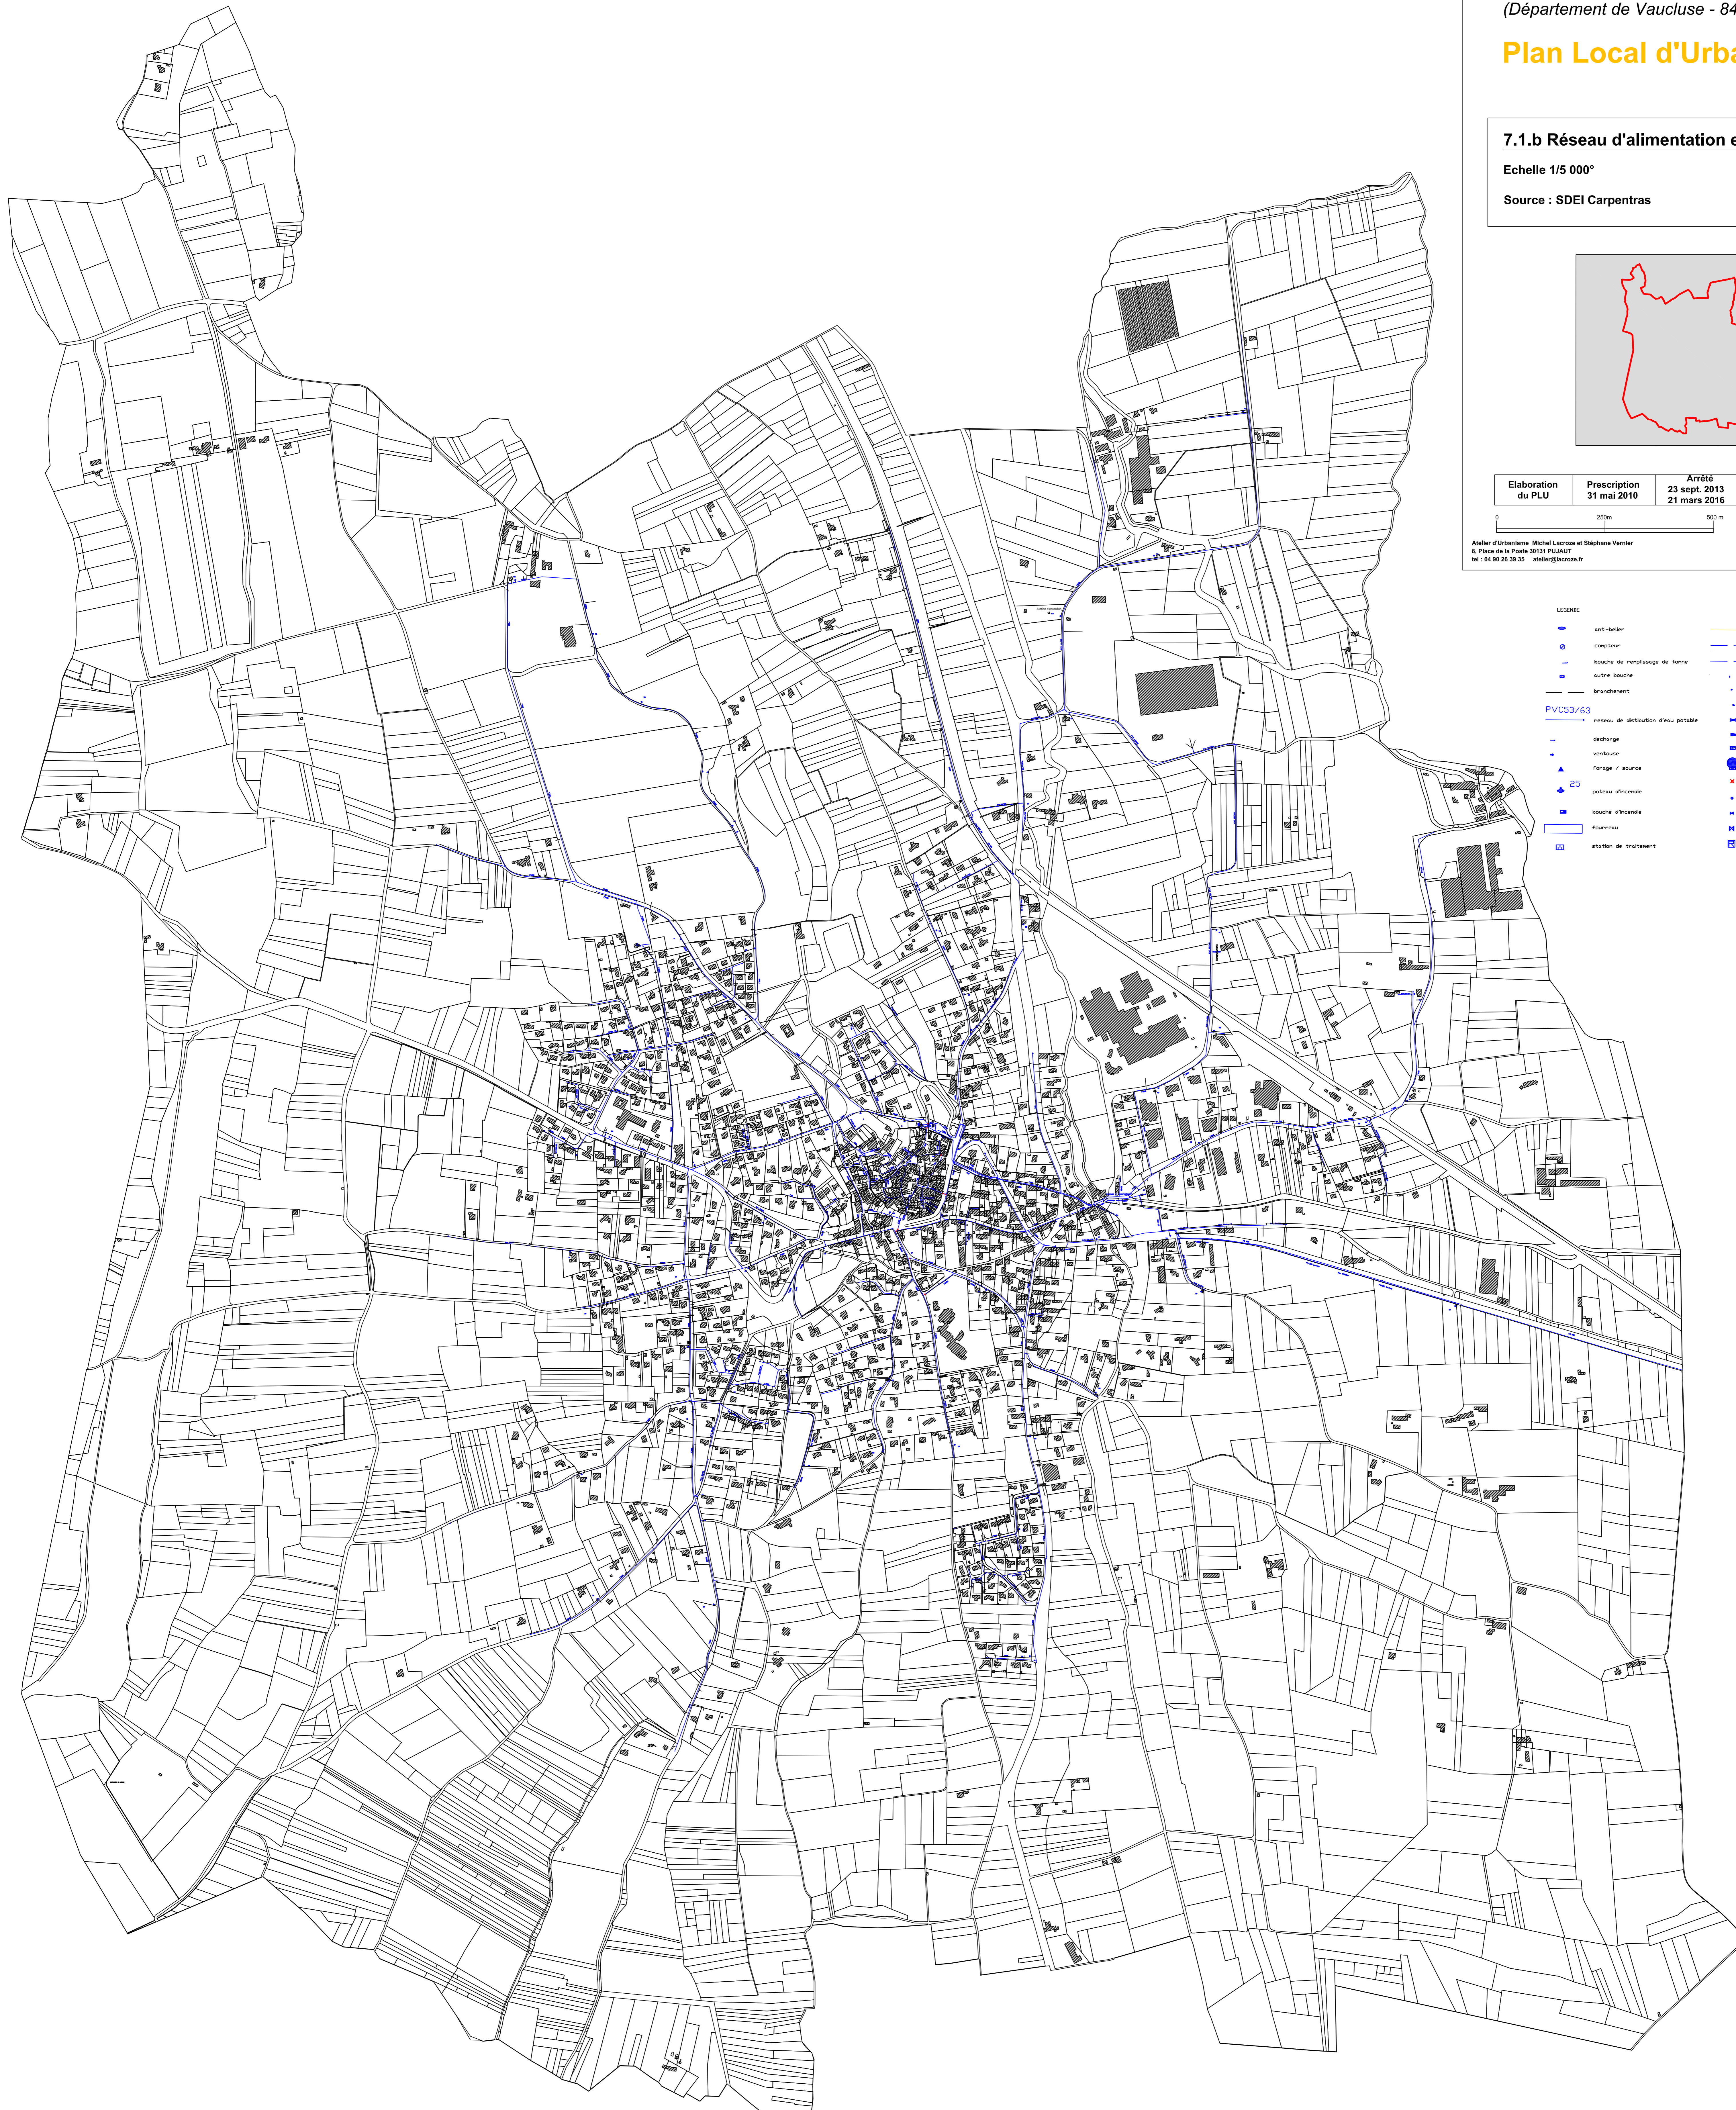

LEGENDE

anti-bruit	réseau non géré par SDEI
compteur	réseau de production/transport d'eau potable
bouche de remplissage de tonne	réseau de distribution d'eau non traité
autre bouche	pique pleine
bruchement	cone de réaction
PVC53/63	régulateur de débit
réseau de distribution d'eau potable	stabilisateur de pression
séchage	réducteur de pression
ventouse	autre régulateur de pression
forage / source	réservoir
25	vanne fermée
poteau d'incendie	vanne ouverte
bouche d'incendie	autre type de vanne
fourreau	vanne électrique
station de traitement	pompier